

Schéma directeur d'assainissement

Int.	Date	Nom	Motivations	Ville
..


Fond de plan fourni par : IC

Zonage d'assainissement collectif

NOMERO DE PLAN:	Zonage d'ég
NOMERO DETUDE:	ICHELLE
ARTICLES:	I/S 000
DATE:	CHEF DE PROJET
01/08	C. RIVET



SAGE
SABRE - DÉPARTEMENT DU RHONE
10000 VOURLES
Tél : 04 77 30 00 00
Fax : 04 77 30 00 00
http://www.sage-sabre.fr

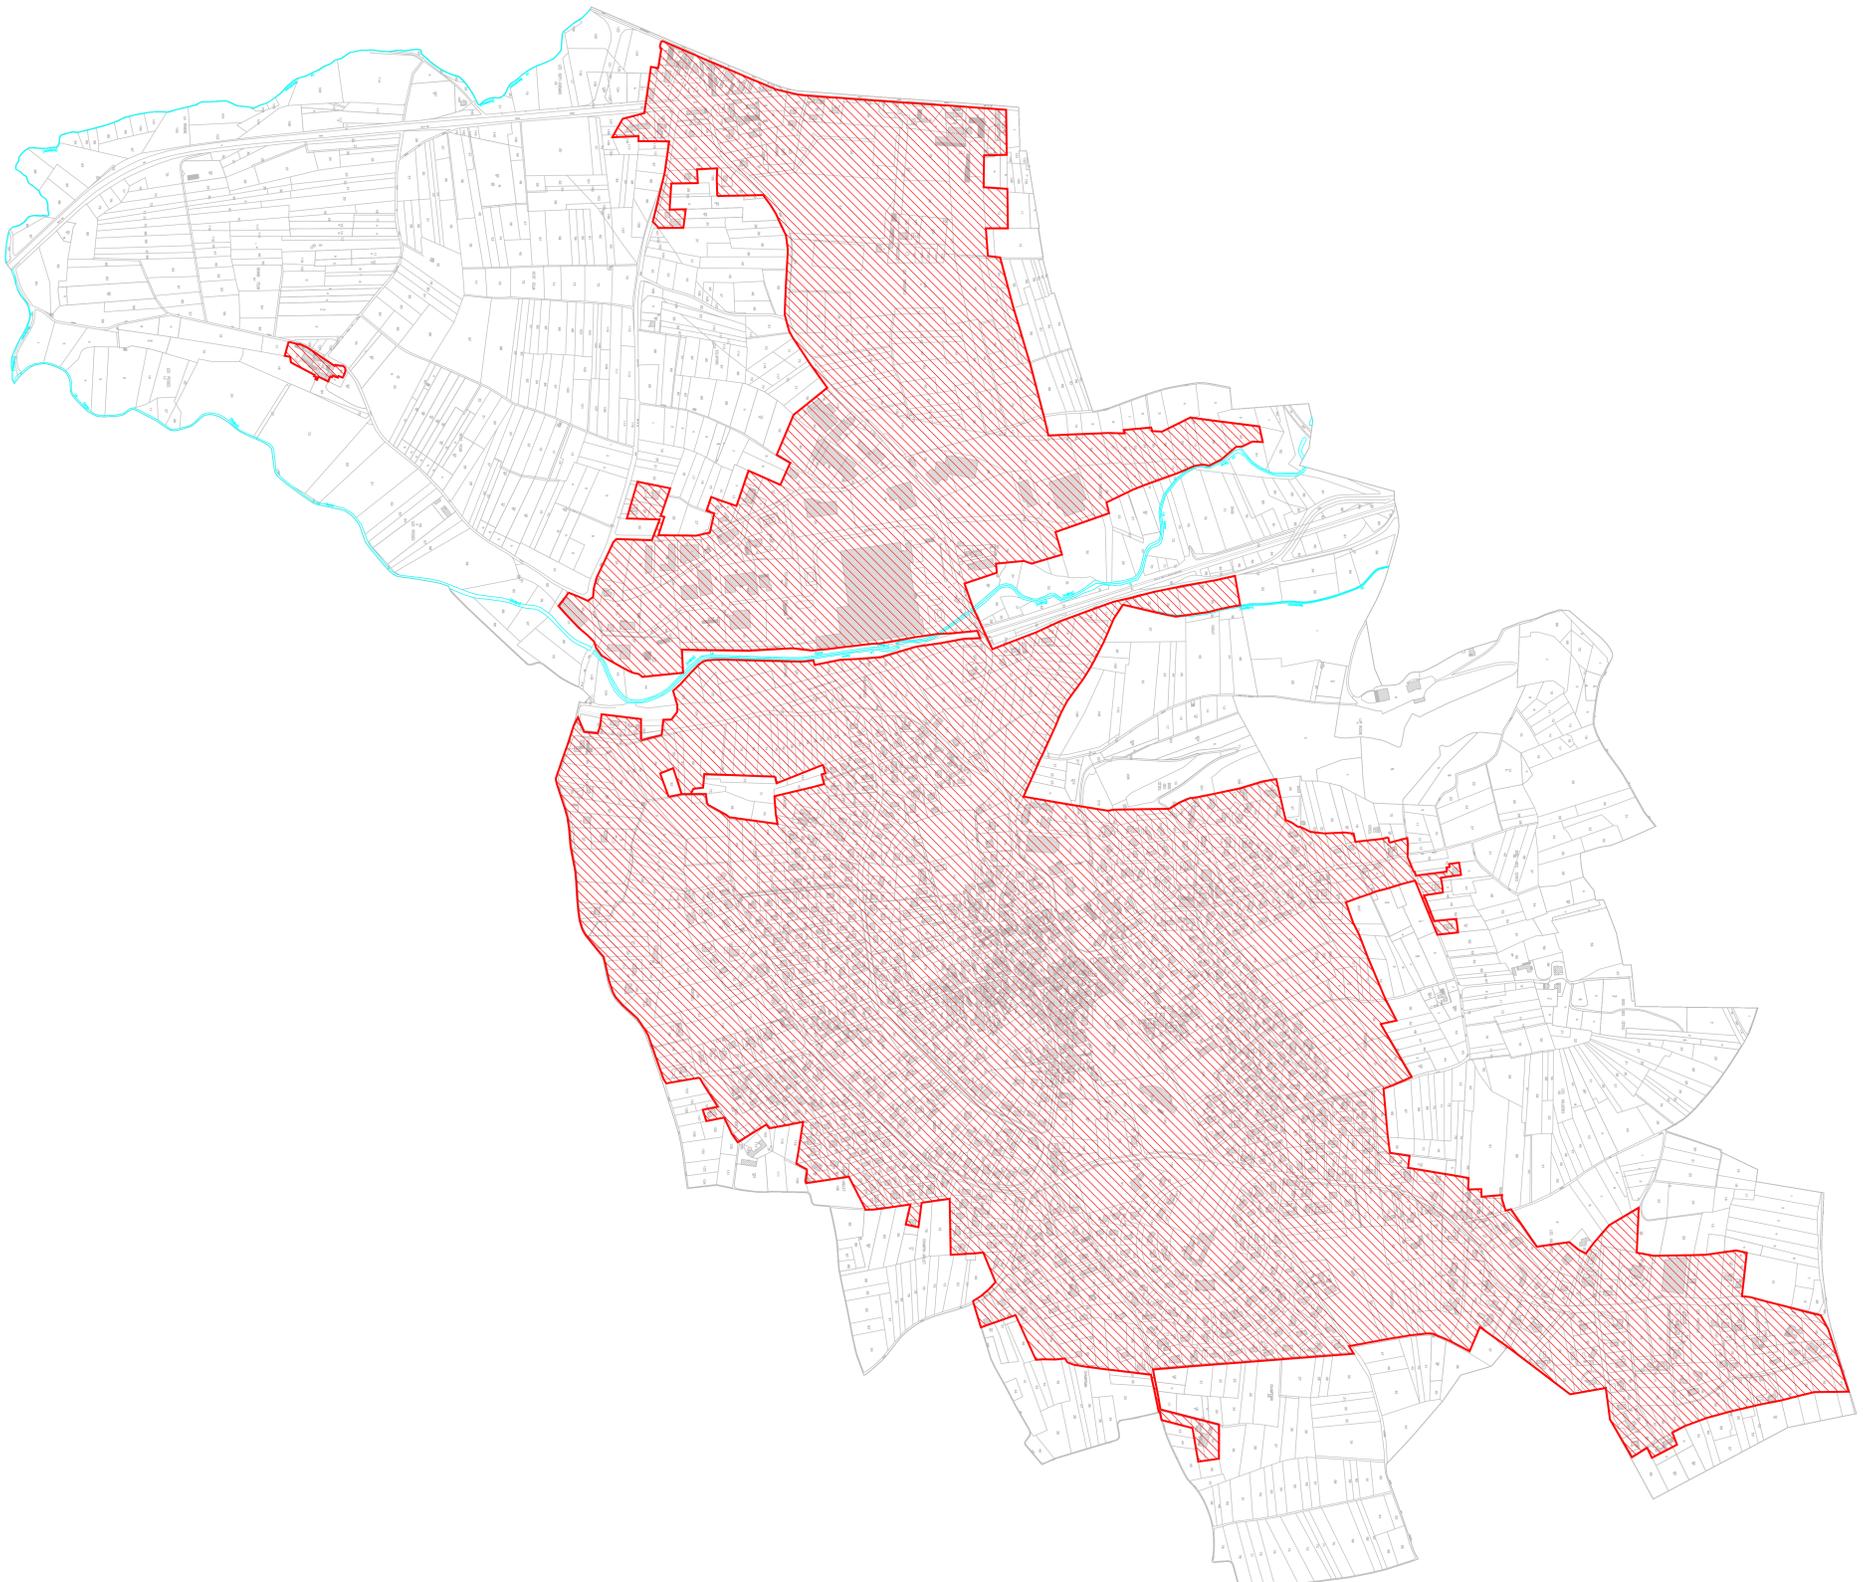

 Périmètre d'assainissement collectif, assainissement autonome